



Renvooi electra conform NEN 1010

Elektra	Symbolen ventilatie	Aansluitpunten keuken/techniek	Symbolen sanitair/gas/water	Symbolenlijst verwarming
Bel	MV afvoer	Kookgriep 2f	Tappunt koud water	Vloerverwarmingsverdelers
Wandlichtpunt	Luchtkanaal warmtepomp (balkenunit)	aansluiting combi magnetron	Tappunt (koud + warm water) Afvoerdoucheput 10x10	elektrische radiator
Plafondlichtpunt (LED)		aansluiting koelkast	Standleiding	Aansluiting warmtepomp
enkelpolige schakelaar		aansluiting vaatwasser		Bollevat
wisselschakelaar		aansluiting wasmachine		
dubbelpolige schakelaar		aansluiting afzuigkap		
enkele wandcontactdoos geaard		aansluiting wasmachine		
dubbele wandcontactdoos geaard		thermostataansluiting		
brandmelder		Aansluiting CO2-melder		
PV-omvormer		Aansluiting data		
aardingsmatje		Loze aansluiting		
centraal aardpunt		Tappunt ind. wasmachinekraan		
		Loze aansluiting warmtepomp		
		Loze aansluiting (tot aan meterkast)		


Renvooi verkoop opties

De volgende opties zijn beschikbaar voor alle types


A Uitbreiding woonkamer
 B Uitbreiding woonkamer + berging
 C Extra slaapkamer

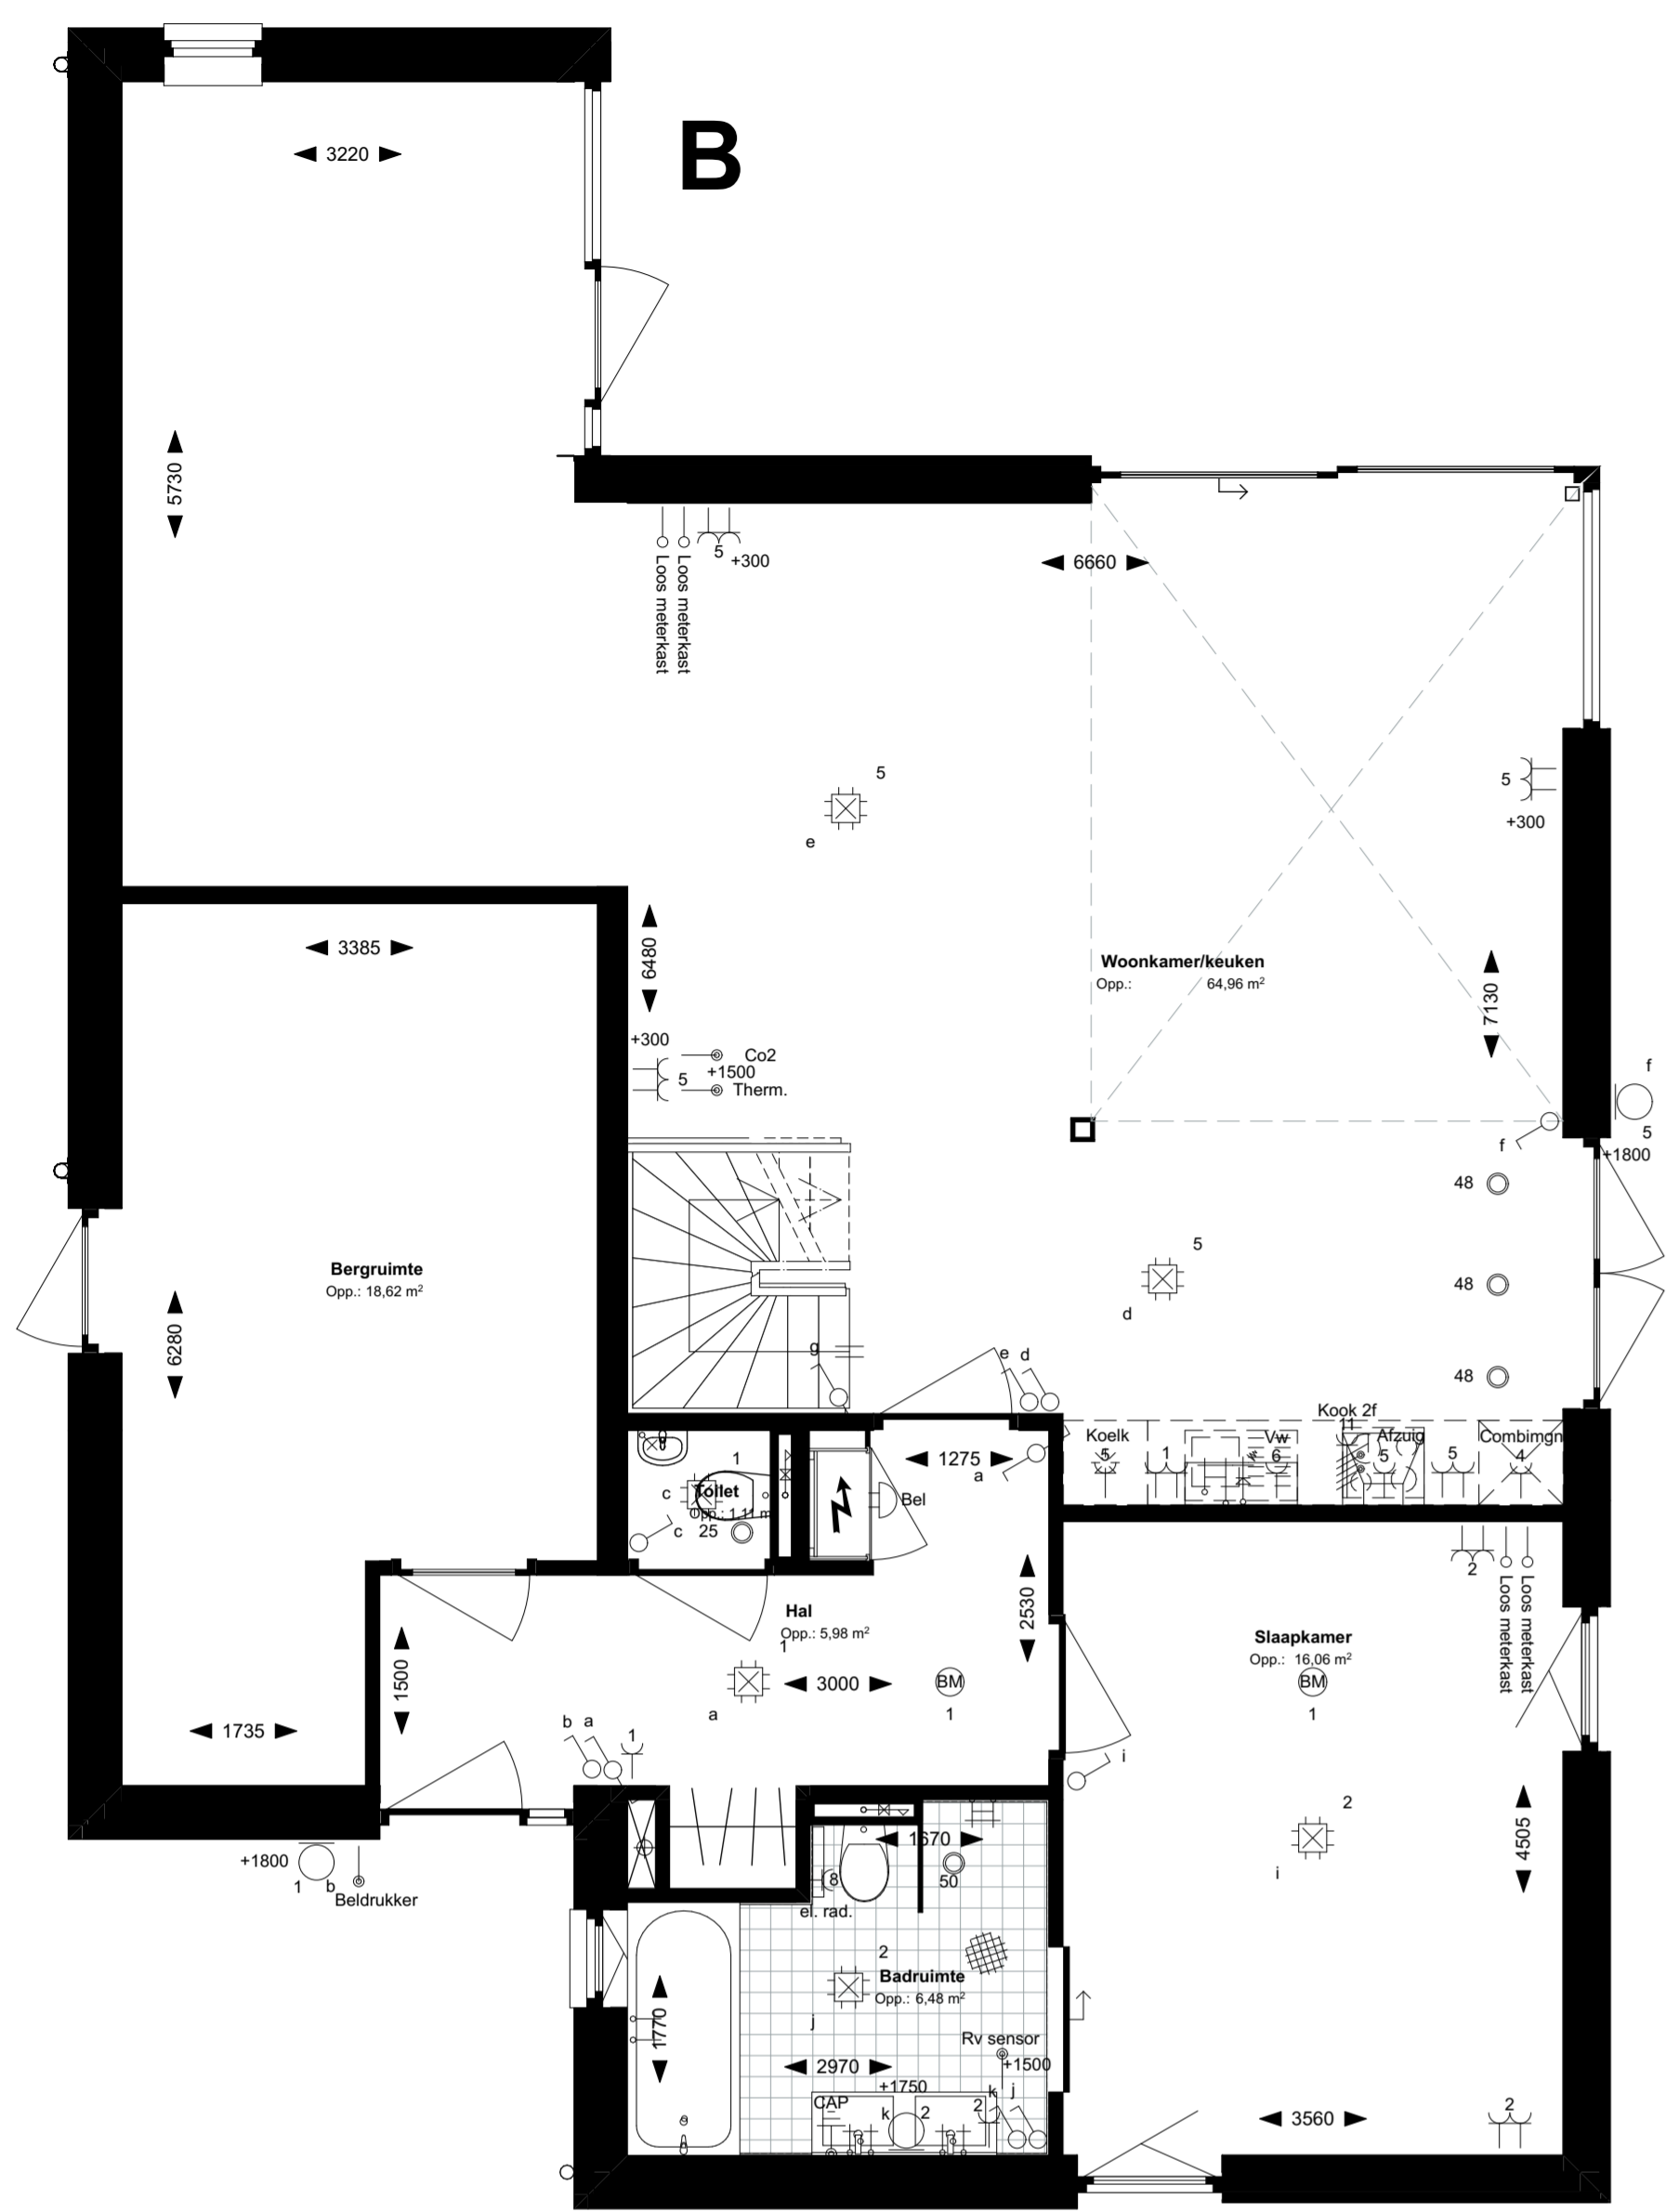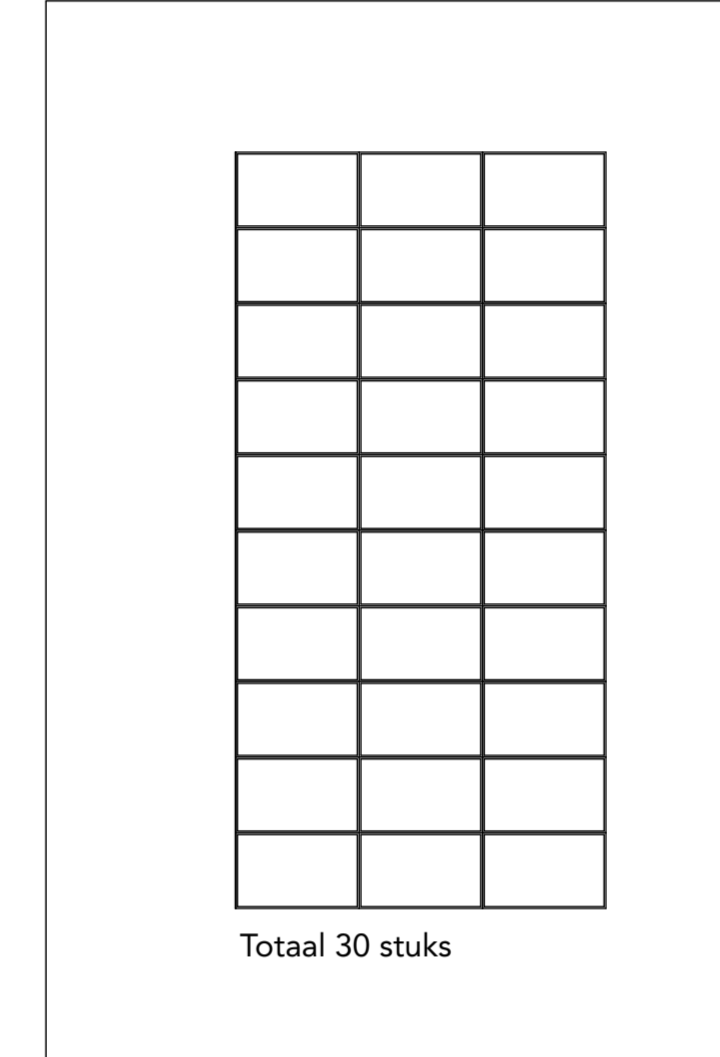


Begane grond

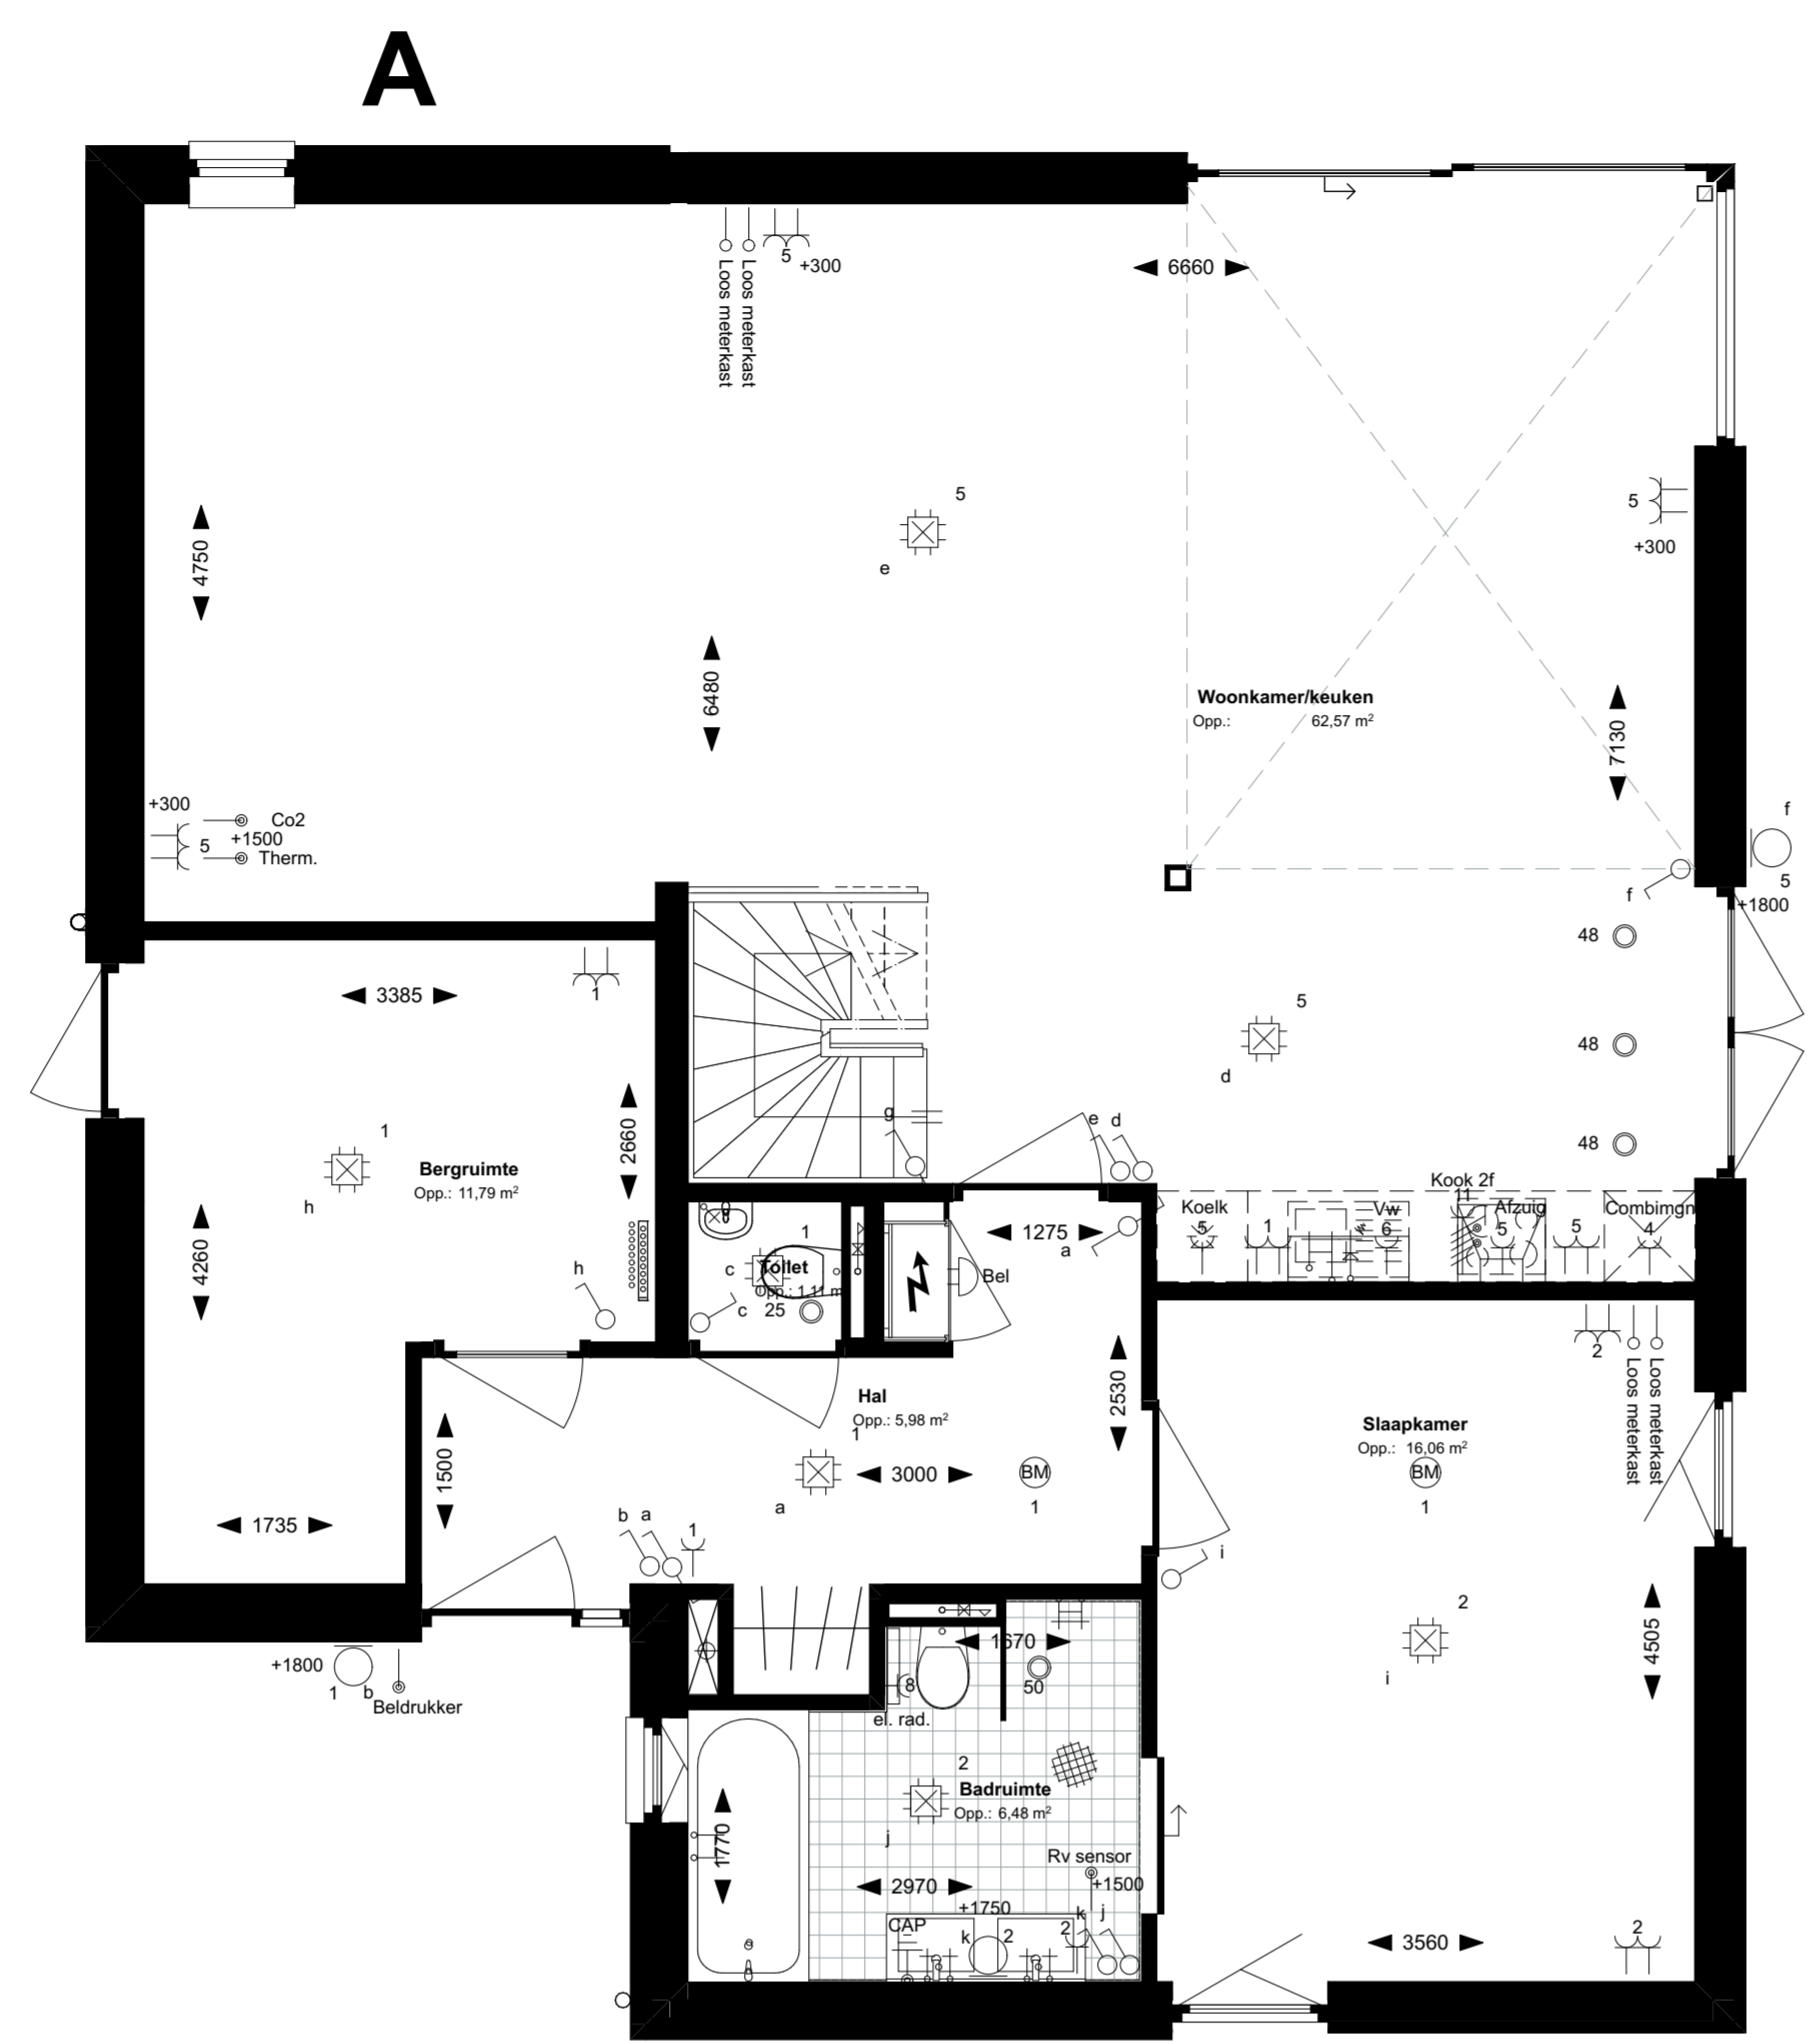

Begane grond

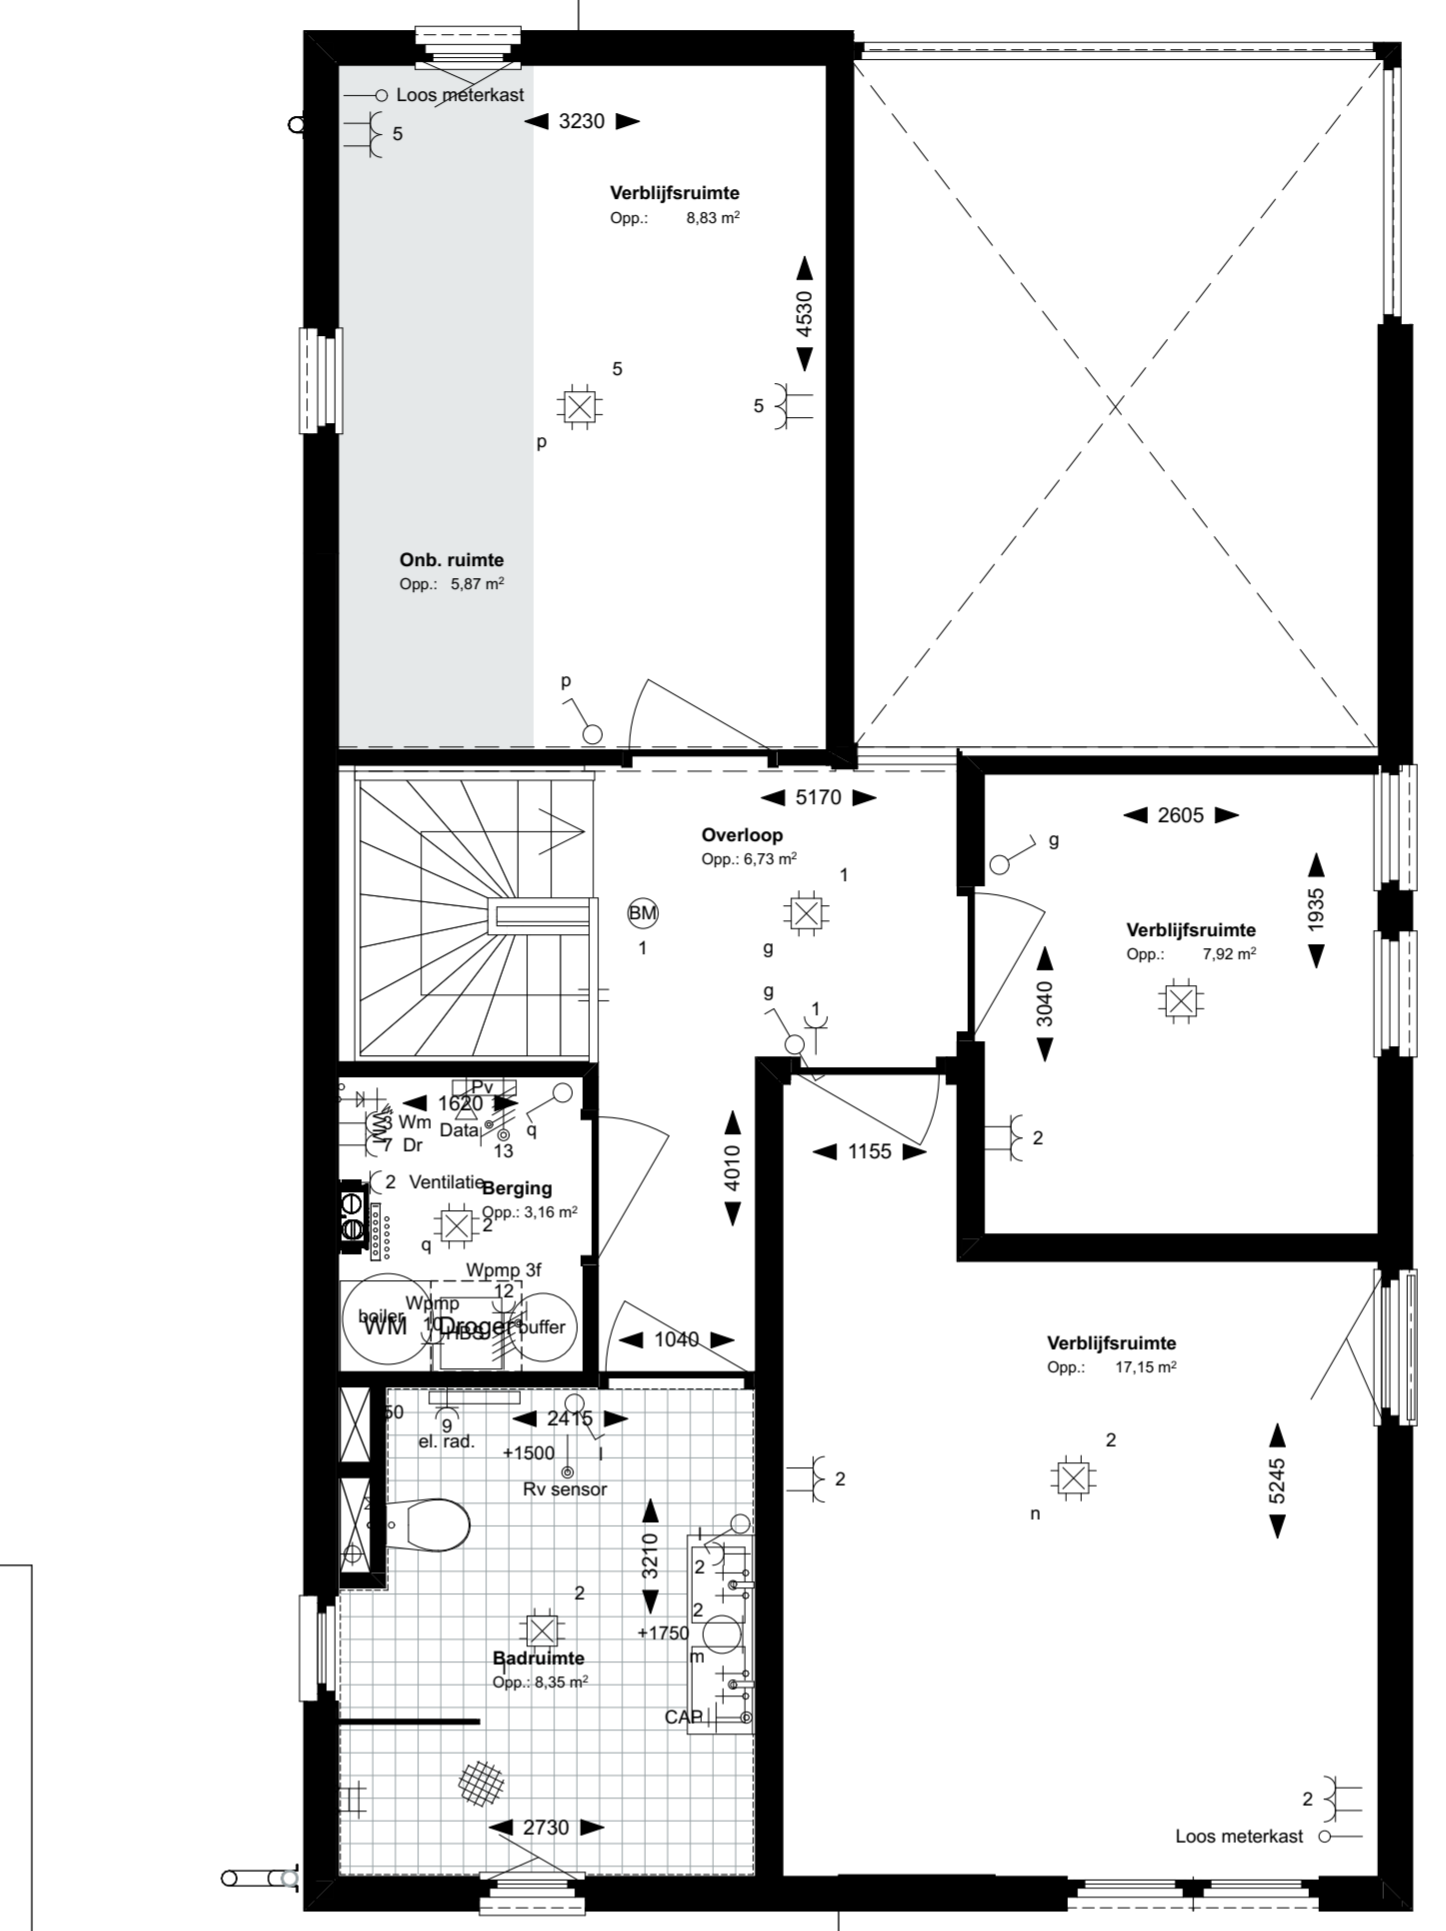


1e verdieping

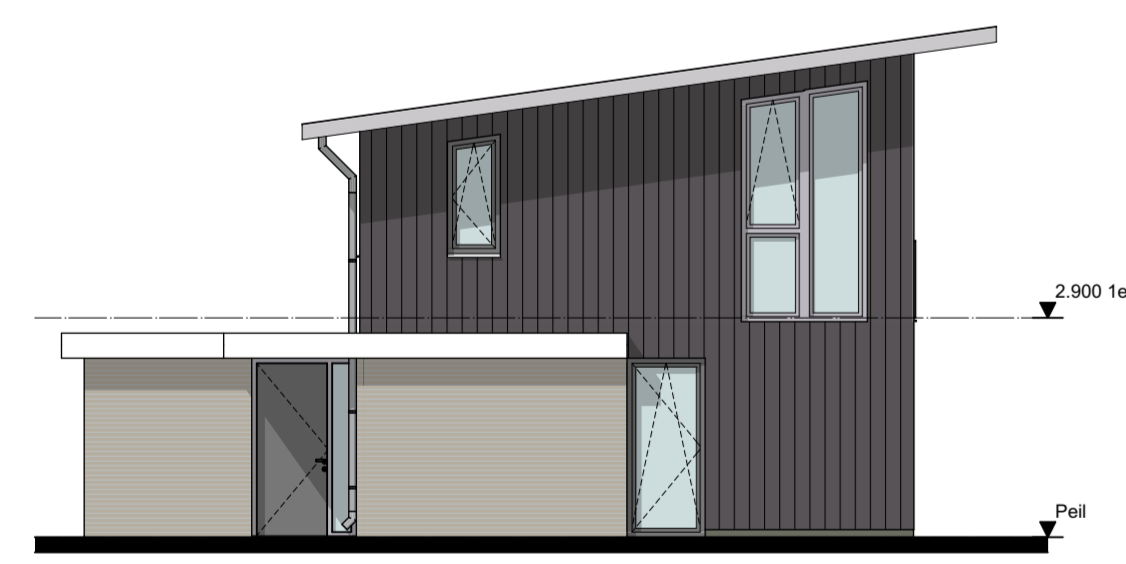

Voorgevel




Linkergevel

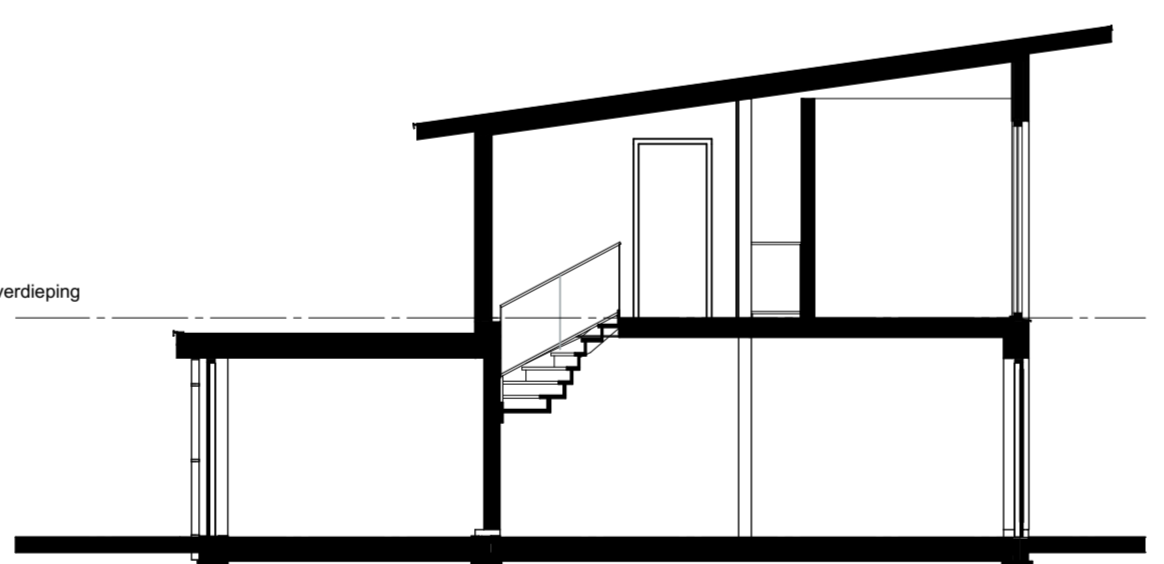

Doorsnede A optie bnr 9



Achtergevel

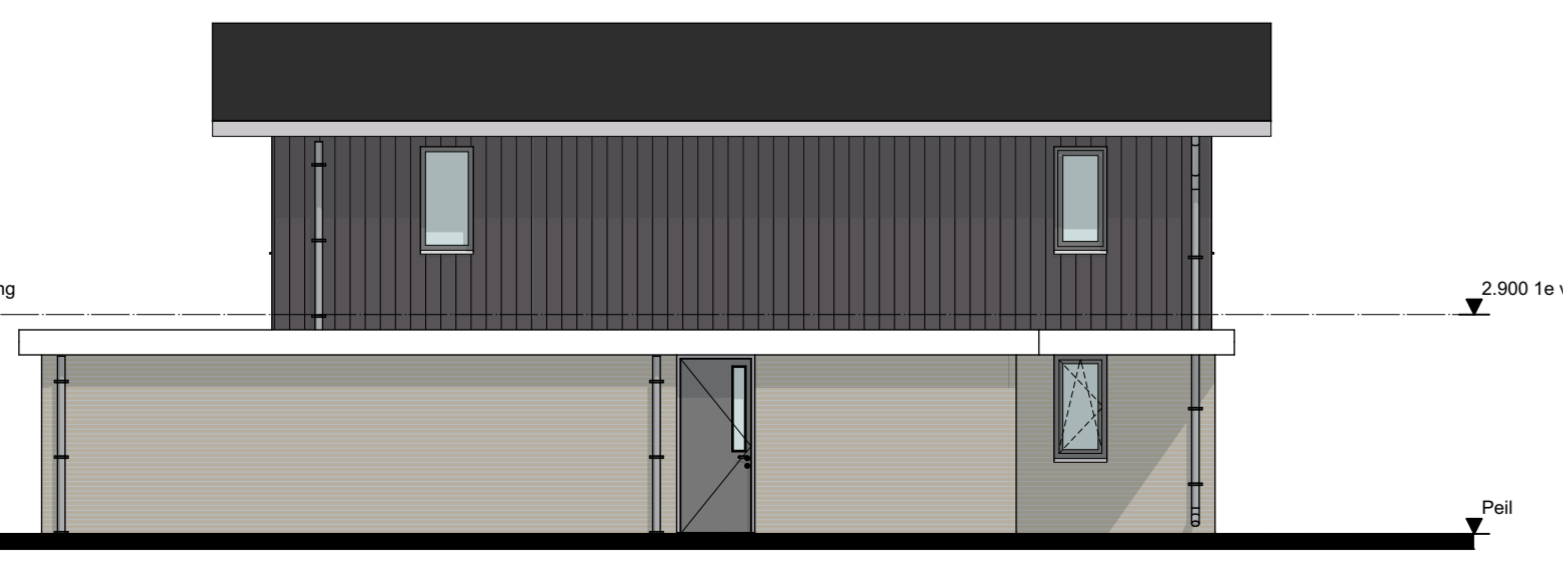

Rechtergevel



Drachtstervaart, in de Luwte 1
Opties Special bnr 51

ag nova
 ARCHITECTEN



AGNOVA Architecten
 Paulus Borstraat 43
 3812 TA Amersfoort
 033 455 4004
 www.agnova.nl

VanWonen vastgoedontwikkeling
 Willemsvaart 21
 8019 AB Zwolle
 038 303 3600
 www.vanwonen.com

project Drachtstervaart, Drachten
 getekend 12-11-2020
 gewijzigd

schaal 1:50, 1:100
 formaat A1
 werk 17584