



Begane grond

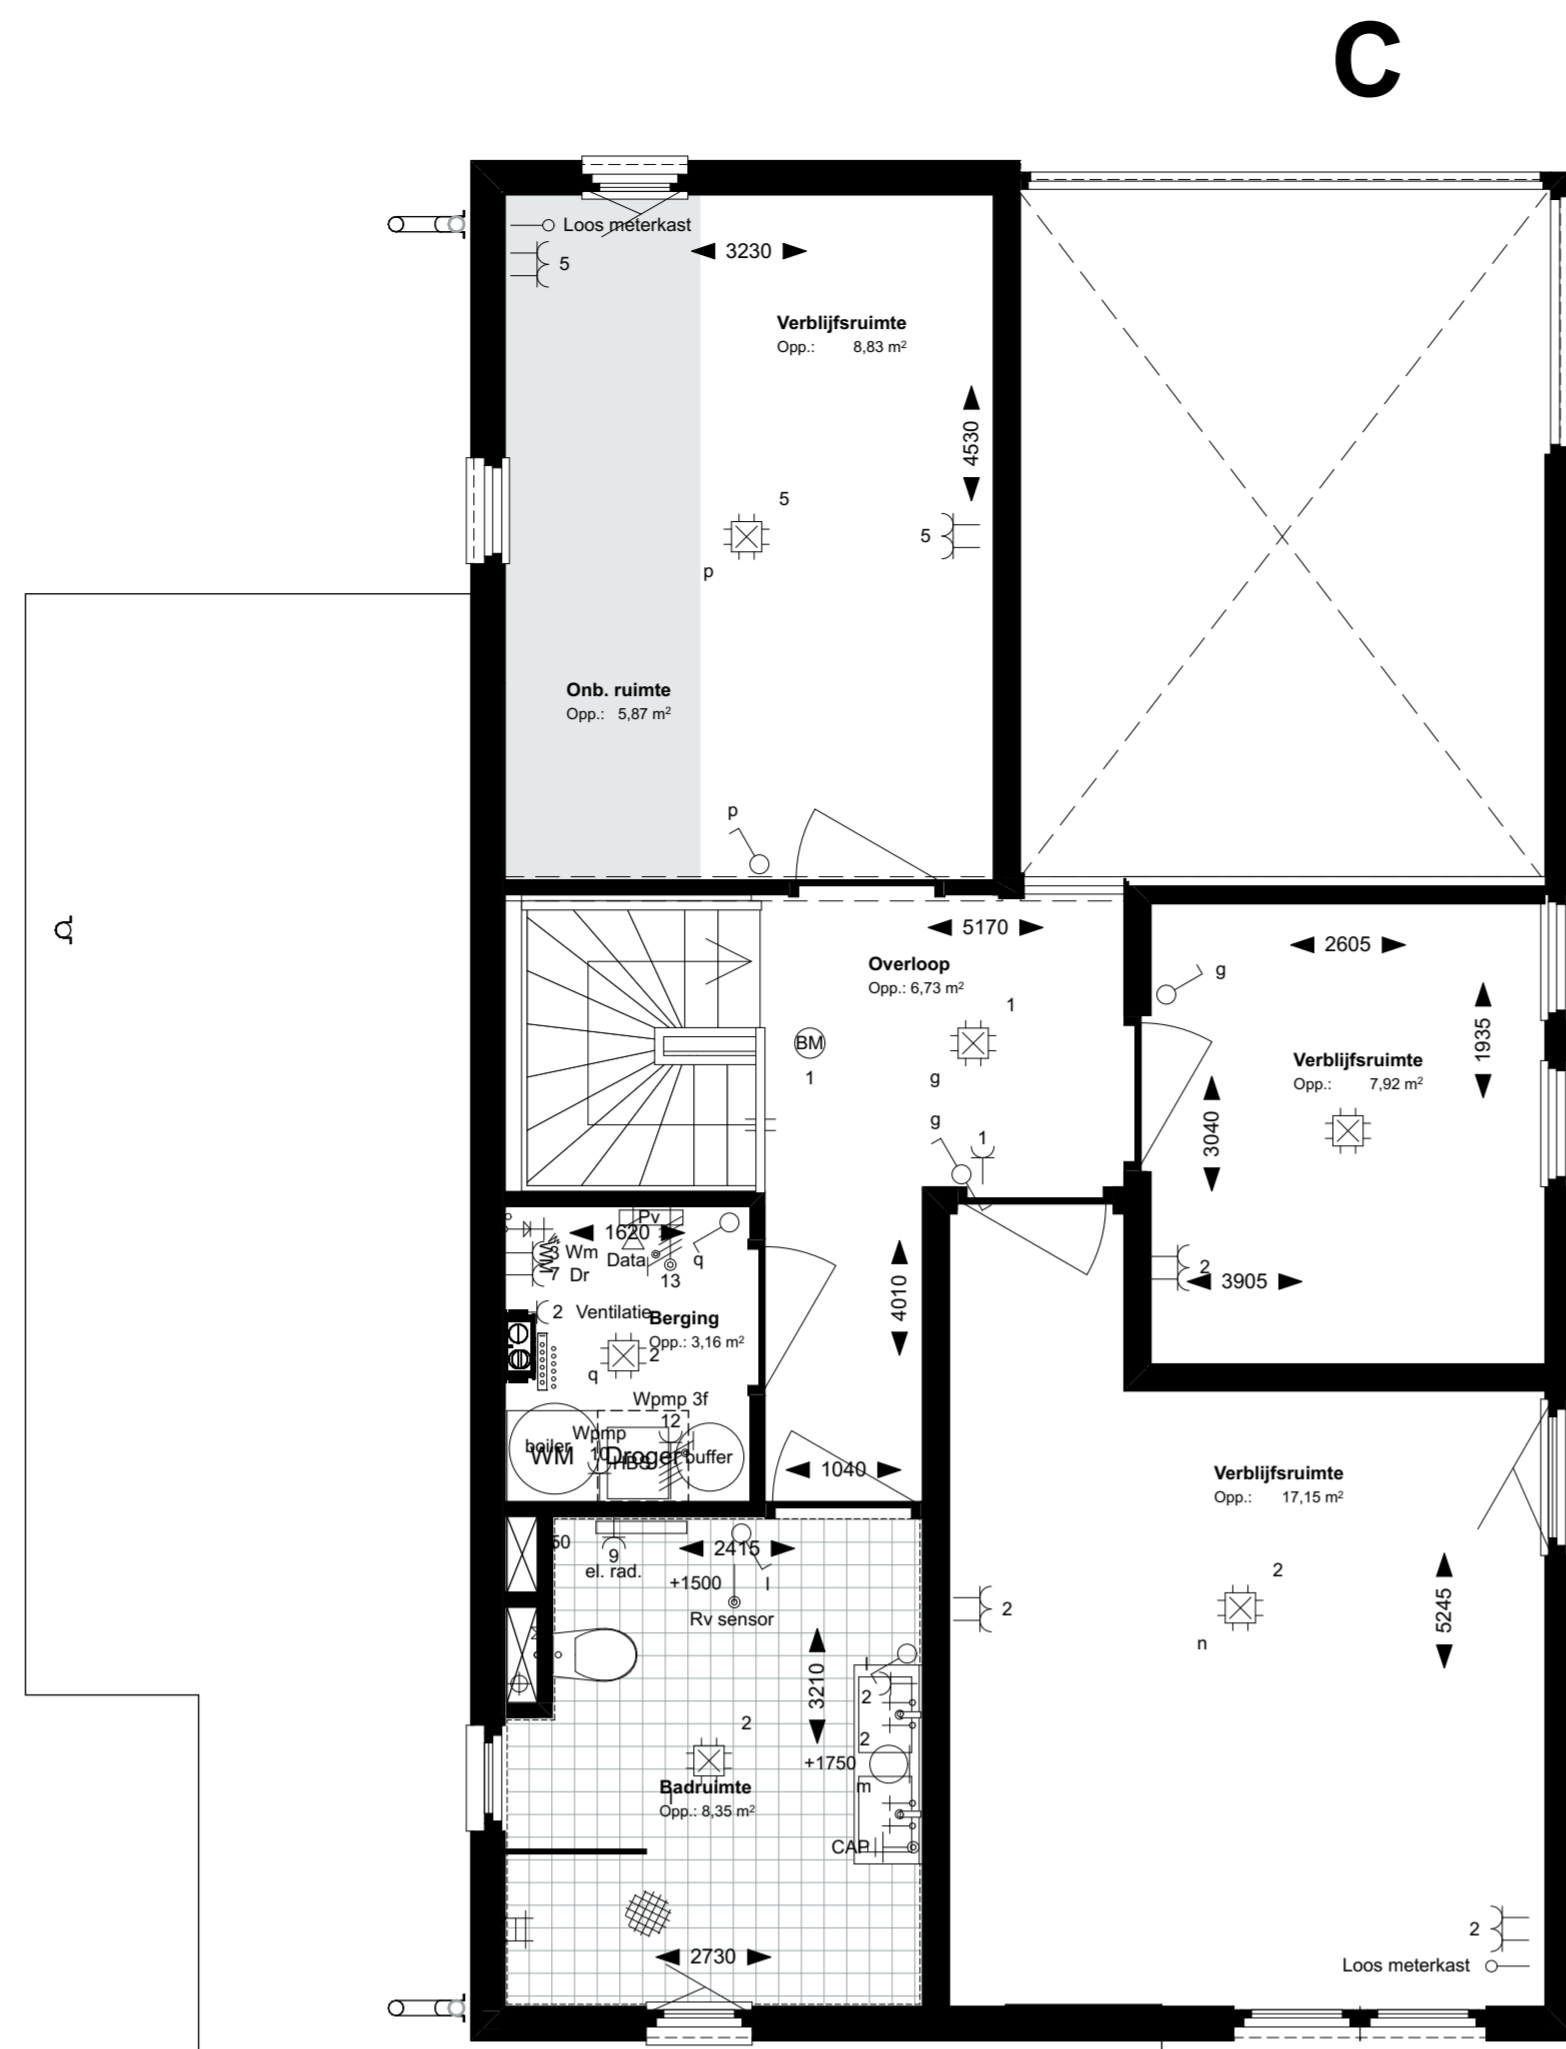

1e verdieping

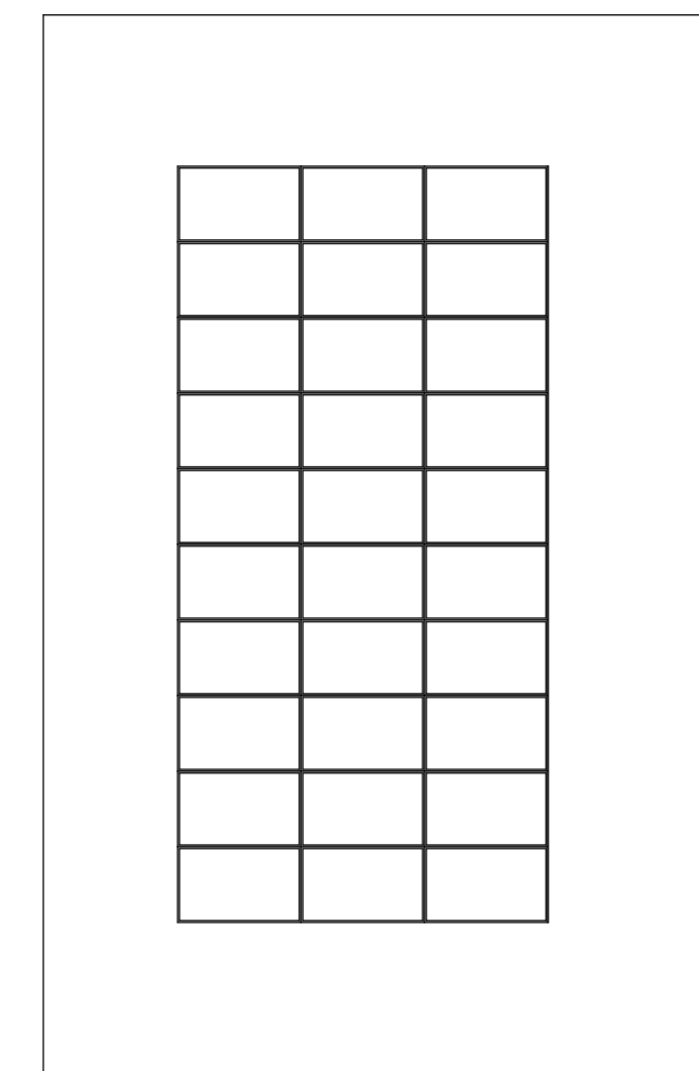

Dakaanzicht


Renvooi electra conform NEN 1010

Elektra	Symbolen ventilatie	Aansluitpunten keuken/techniek	Symbolen sanitair/gas/water	Symbolenlijst verwarming
Bel	MV afvoer	Kookgroep 2f	Tappunt koud water	Vloerverwarmingsverdelers
Wandichthpunt	Luchtkanaal warmtepomp (balkenruimte)	aansluiting combi magnetron	Tappunt (koud + warm water) Afvoerdoucheput 10x10	el. rad. elektrische radiator
Plafondichthpunt (LED)		aansluiting koelkast	Standleiding	Aansluiting warmtepomp
enkelpolige schakelaar		aansluiting vaatwasser		Bollevat
wisselschakelaar		aansluiting wasmachine		
dubbelpolige schakelaar		aansluiting afzuigkap		
enkele wandcontactdoos geaard		aansluiting wasmachine		
dubbele wandcontactdoos geaard		thermostataansluiting		
brandmelder		Aansluiting CO2-melder		
PV-omvormer		Aansluiting data		
aardingsmatje		Loze aansluiting		
centraal aardpunt		Tappunt ind. wasmachineraan		
		Loze aansluiting warmtepomp		
		Loze aansluiting (tot aan meterkast)		

Renvooi verkoop opties

De volgende opties zijn beschikbaar voor alle types


- A Uitbreiding woonkamer
- B Uitbreiding woonkamer + berging
- C Extra slaapkamer

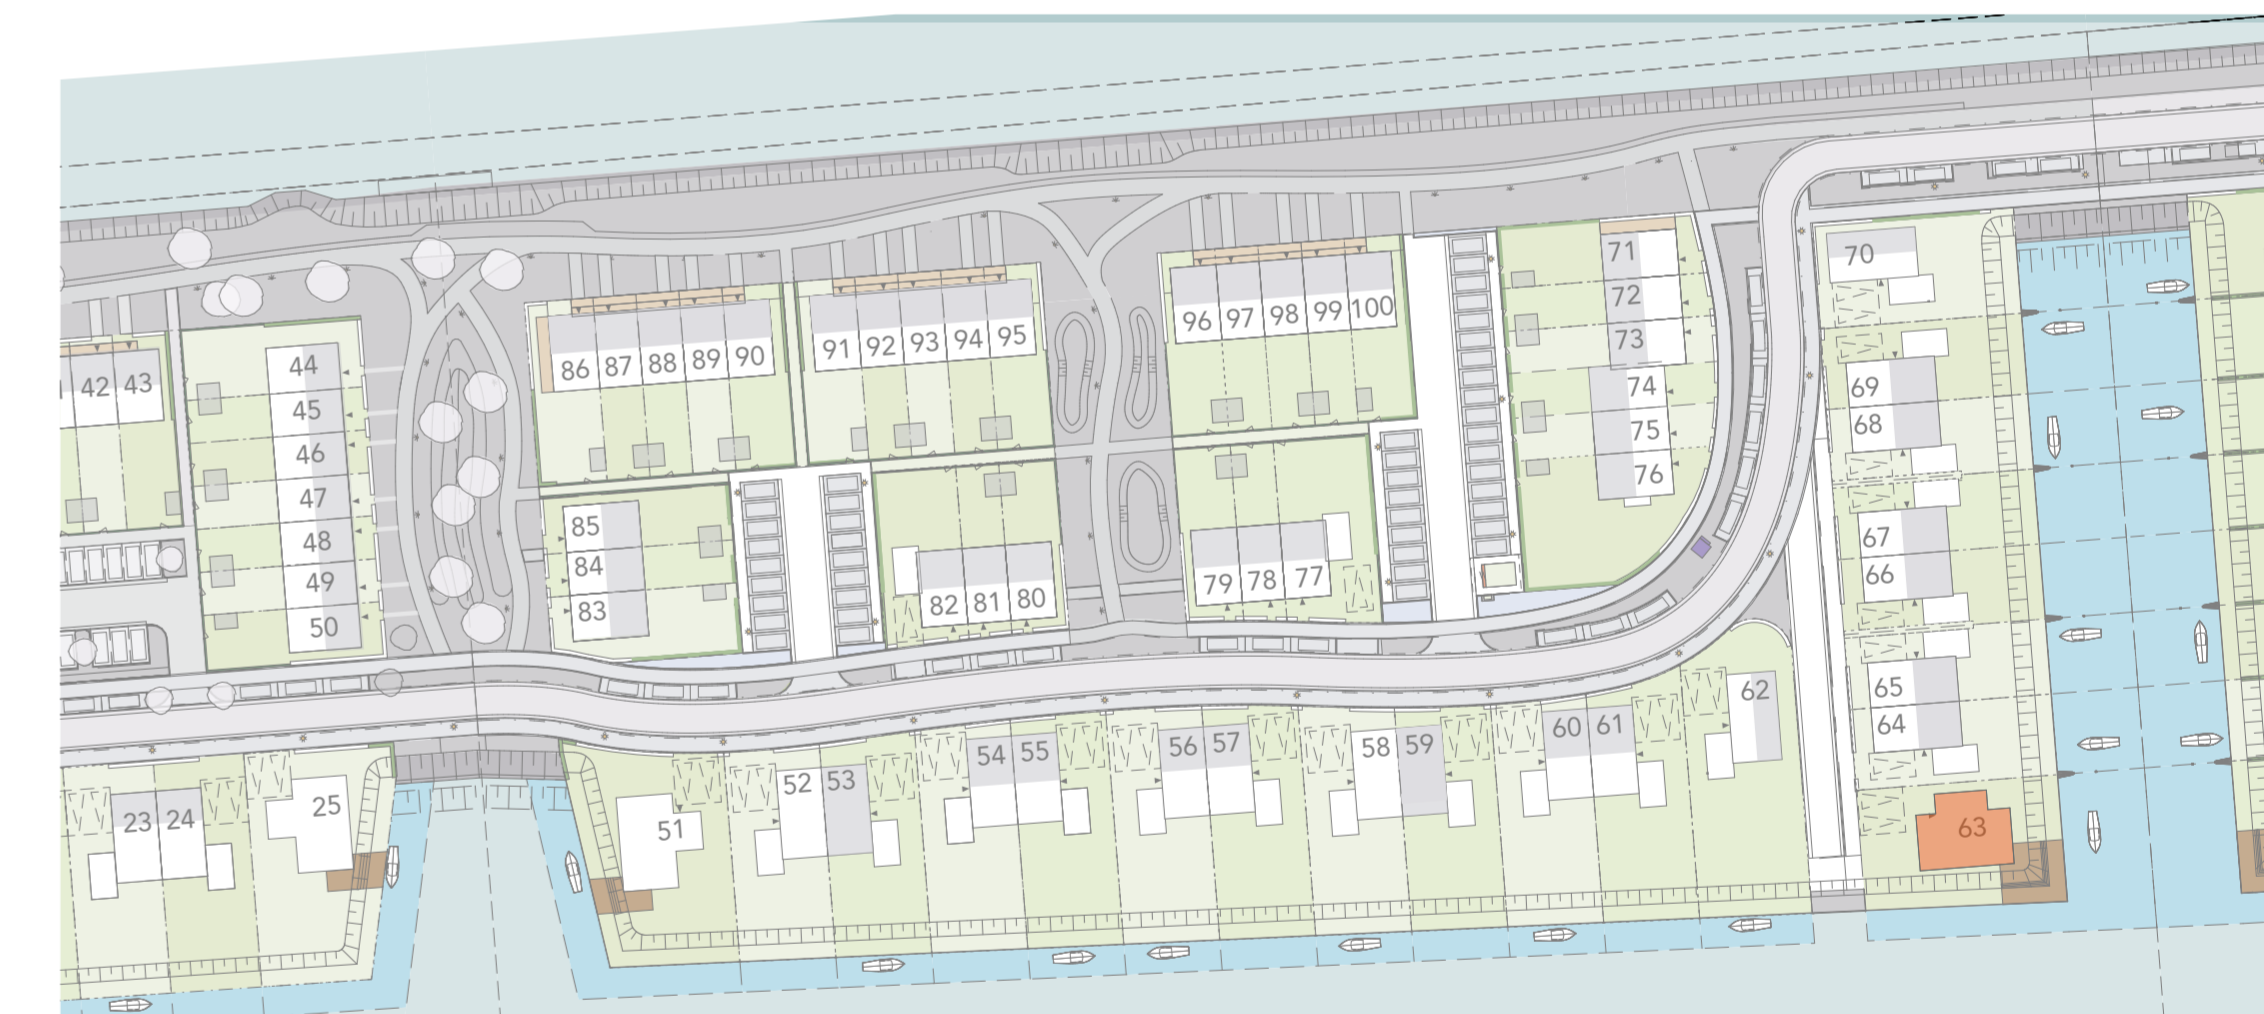

Voorgevel

Linkergevel

Doorsnede A optie bnr 1

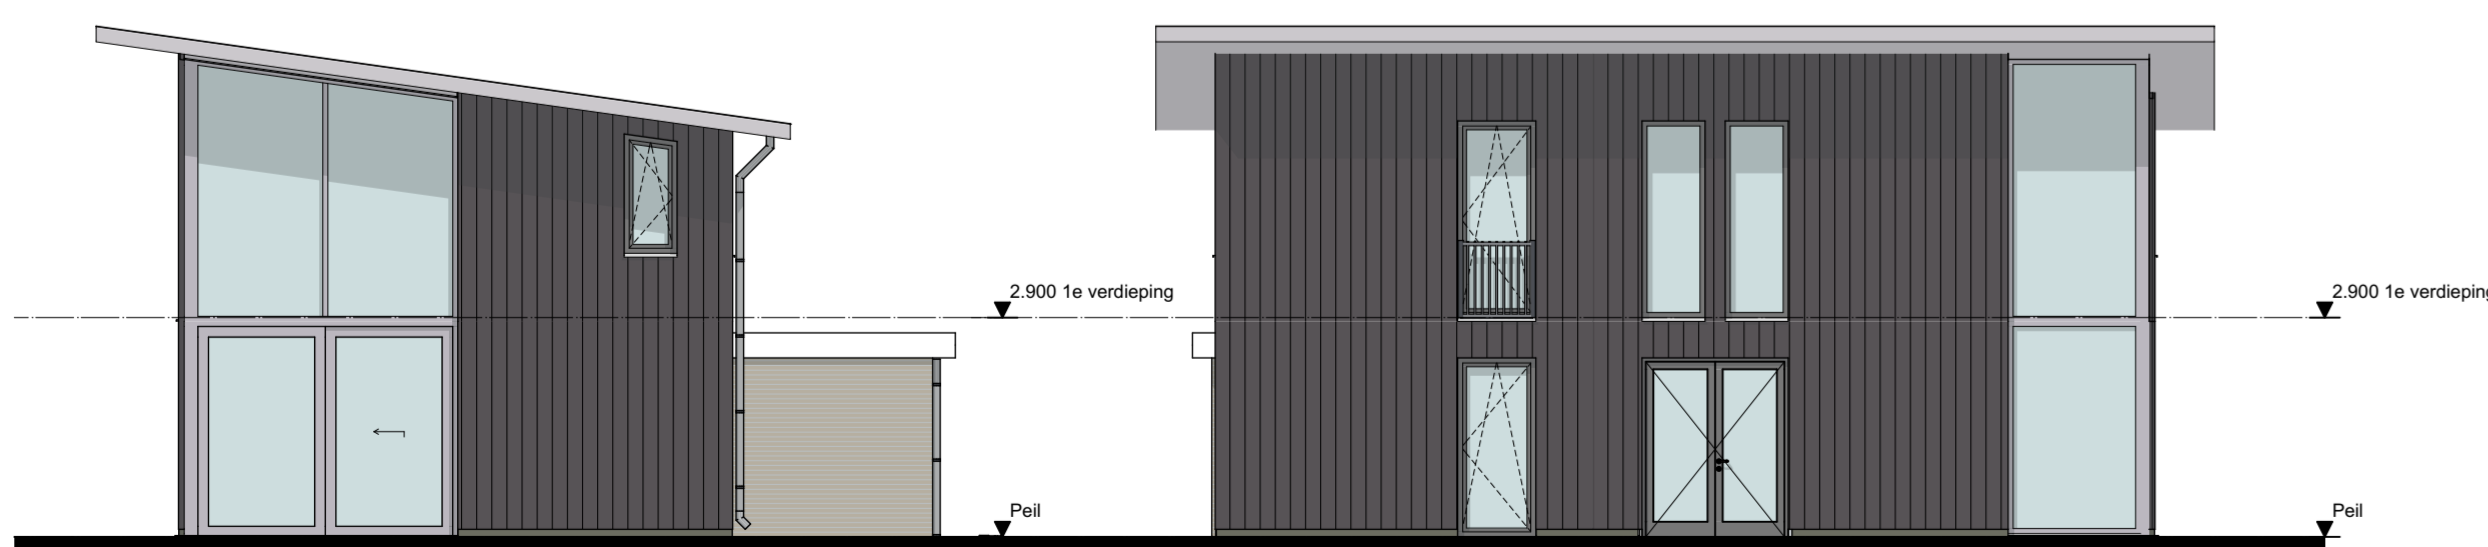

Achtergevel

Rechtergevel

Drachtstervaart, in de Luwte 1

Opties Special bnr 63

ag nova
ARCHITECTEN



AGNOVA Architecten
Paulus Borstraat 43
3812 TA Amersfoort
033 455 4004
www.agnova.nl

VanWonen vastgoedontwikkeling
Willemsvaart 21
8019 AB Zwolle
038 303 3600
www.vanwonen.com

project Drachtstervaart, Drachten
getekend 12-11-2020
gewijzigd

schaal 1:100, 1:50
formaat A1
werk 17584