



GBO vrijstaand kort			
Verd.	Naam	Categorie	Getekend opp.
Begane grond			
GBO begane grond		GO Gebruiksoppervl.	63,16
1e verdieping			
GBO 1e verdieping		GO Gebruiksoppervl.	65,13
2e verdieping			
GBO 2e verdieping		GO Gebruiksoppervl.	40,08
			168,37 m²

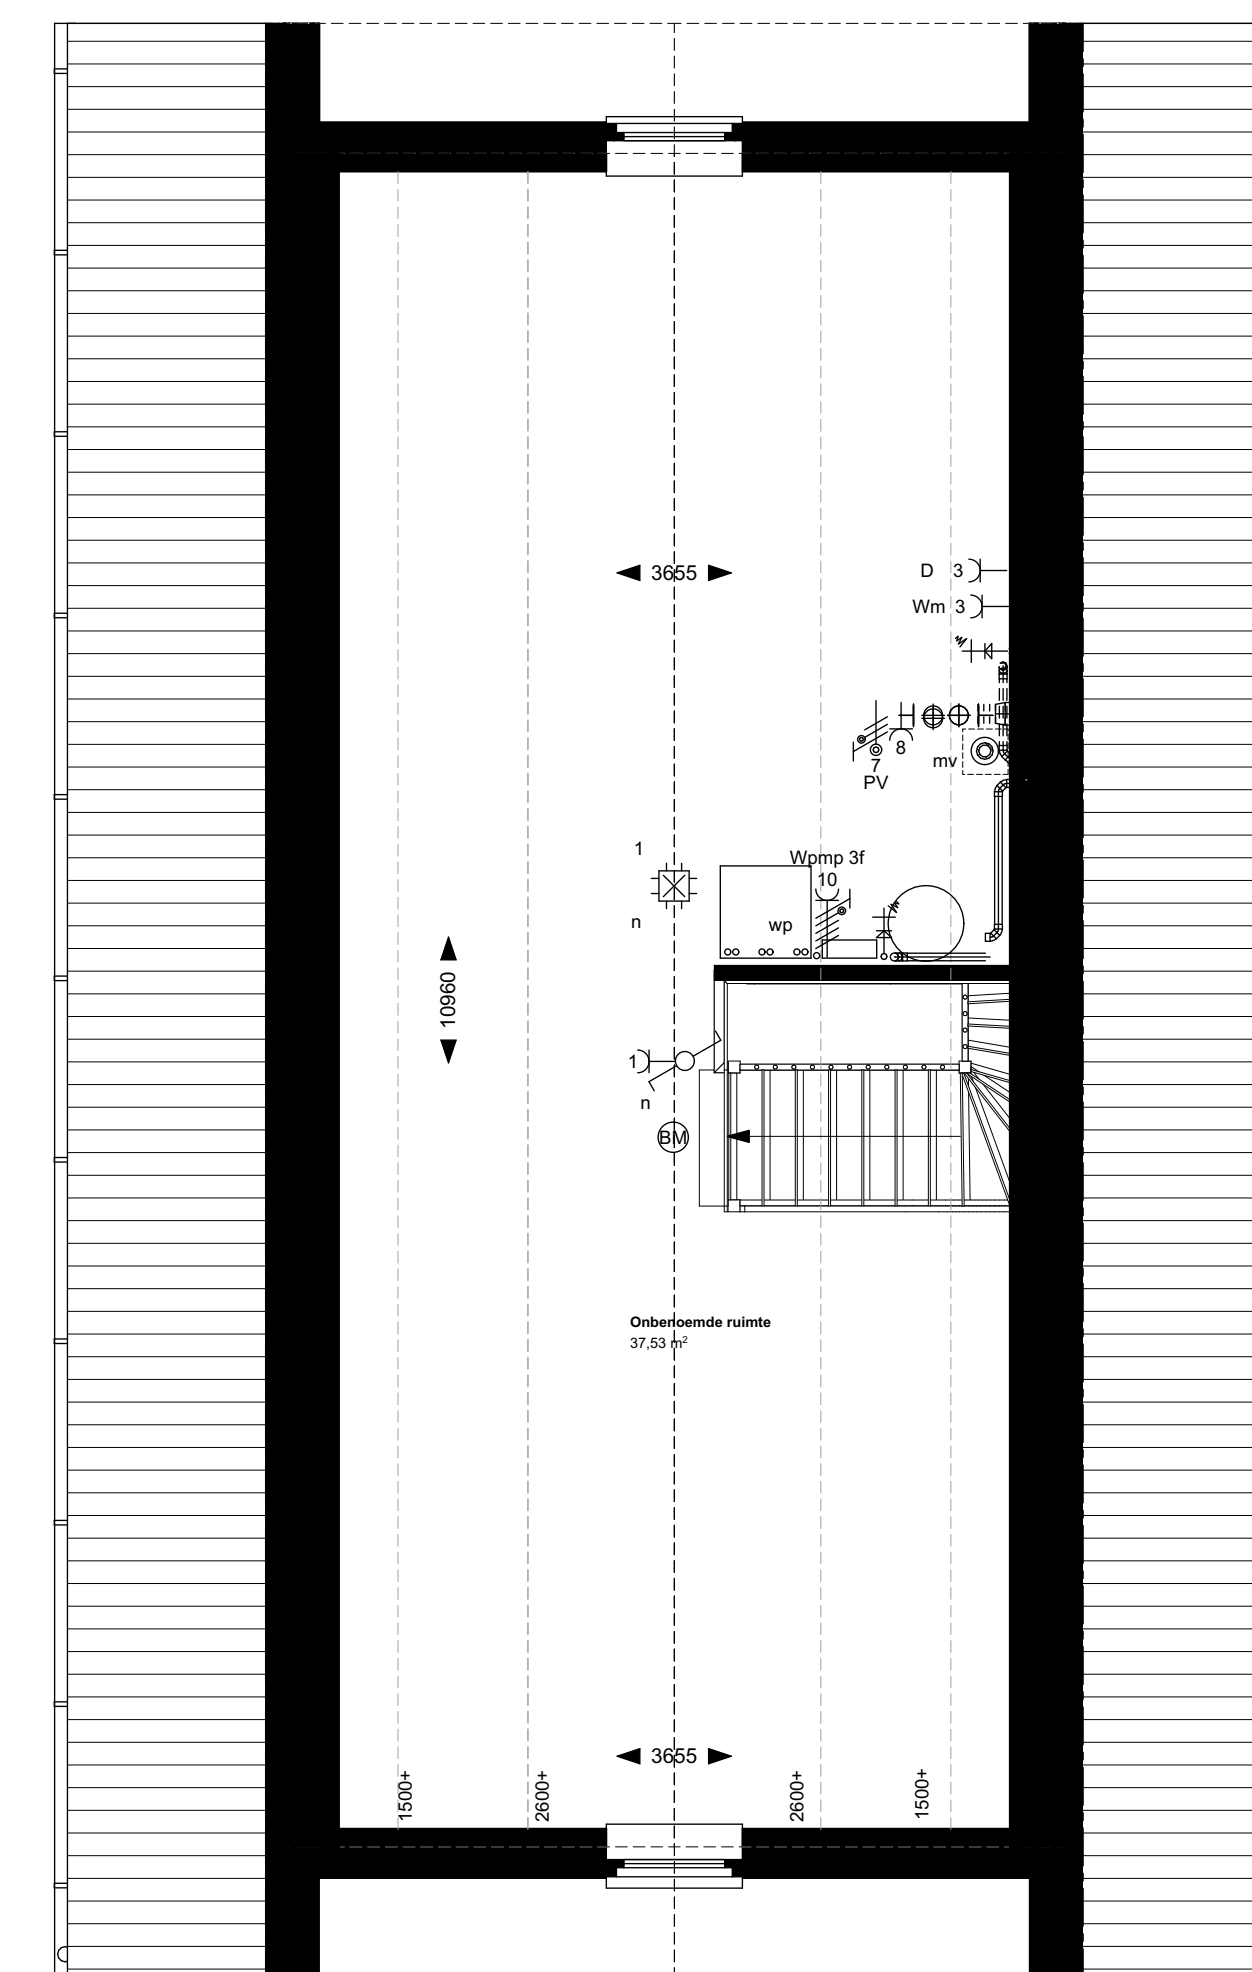

Renvoor electra conform NEN 1010

Elektra	Symbolen ventilatie	Aansluitpunten keuken/techniek	Symbolen sanitair/gas/water	Symbolenlijst verwarming
<ul style="list-style-type: none"> Bel Wandcontactpunt Aansluitpunt armatuur Plafondcontactpunt Plafondcontactpunt (LED) enkeelpolige schakelaar veelstroomschakelaar dubbelzijdige schakelaar enkele wandcontactdoos geïsoleerd dubbele wandcontactdoos geïsoleerd brandmelder PI-normmeter aanlegmeter 	<ul style="list-style-type: none"> Mt afvoer Lucht kanaal warmtepomp (buitenruimte) 	<ul style="list-style-type: none"> Kookgroep 2P aansluiting containerspuit aansluiting koelkast aansluiting vaatwasser aansluiting wasmachine aansluiting afzuigkap aansluiting droger aansluiting wasmachine Perimeteraansluiting Aansluiting CO2-meter Aansluiting data Loze aansluiting Tappunt ind. waarmechtrictaan Loze aansluiting warmtepomp Loze aansluiting (dit aan merken) 	<ul style="list-style-type: none"> Tappunt koud water Tappunt koud + warm water Afvoerbuisput 10x10 Standleiding 	<ul style="list-style-type: none"> Voorverwarmingsventilator elektrische radiator Aansluiting warmtepomp Bolvent

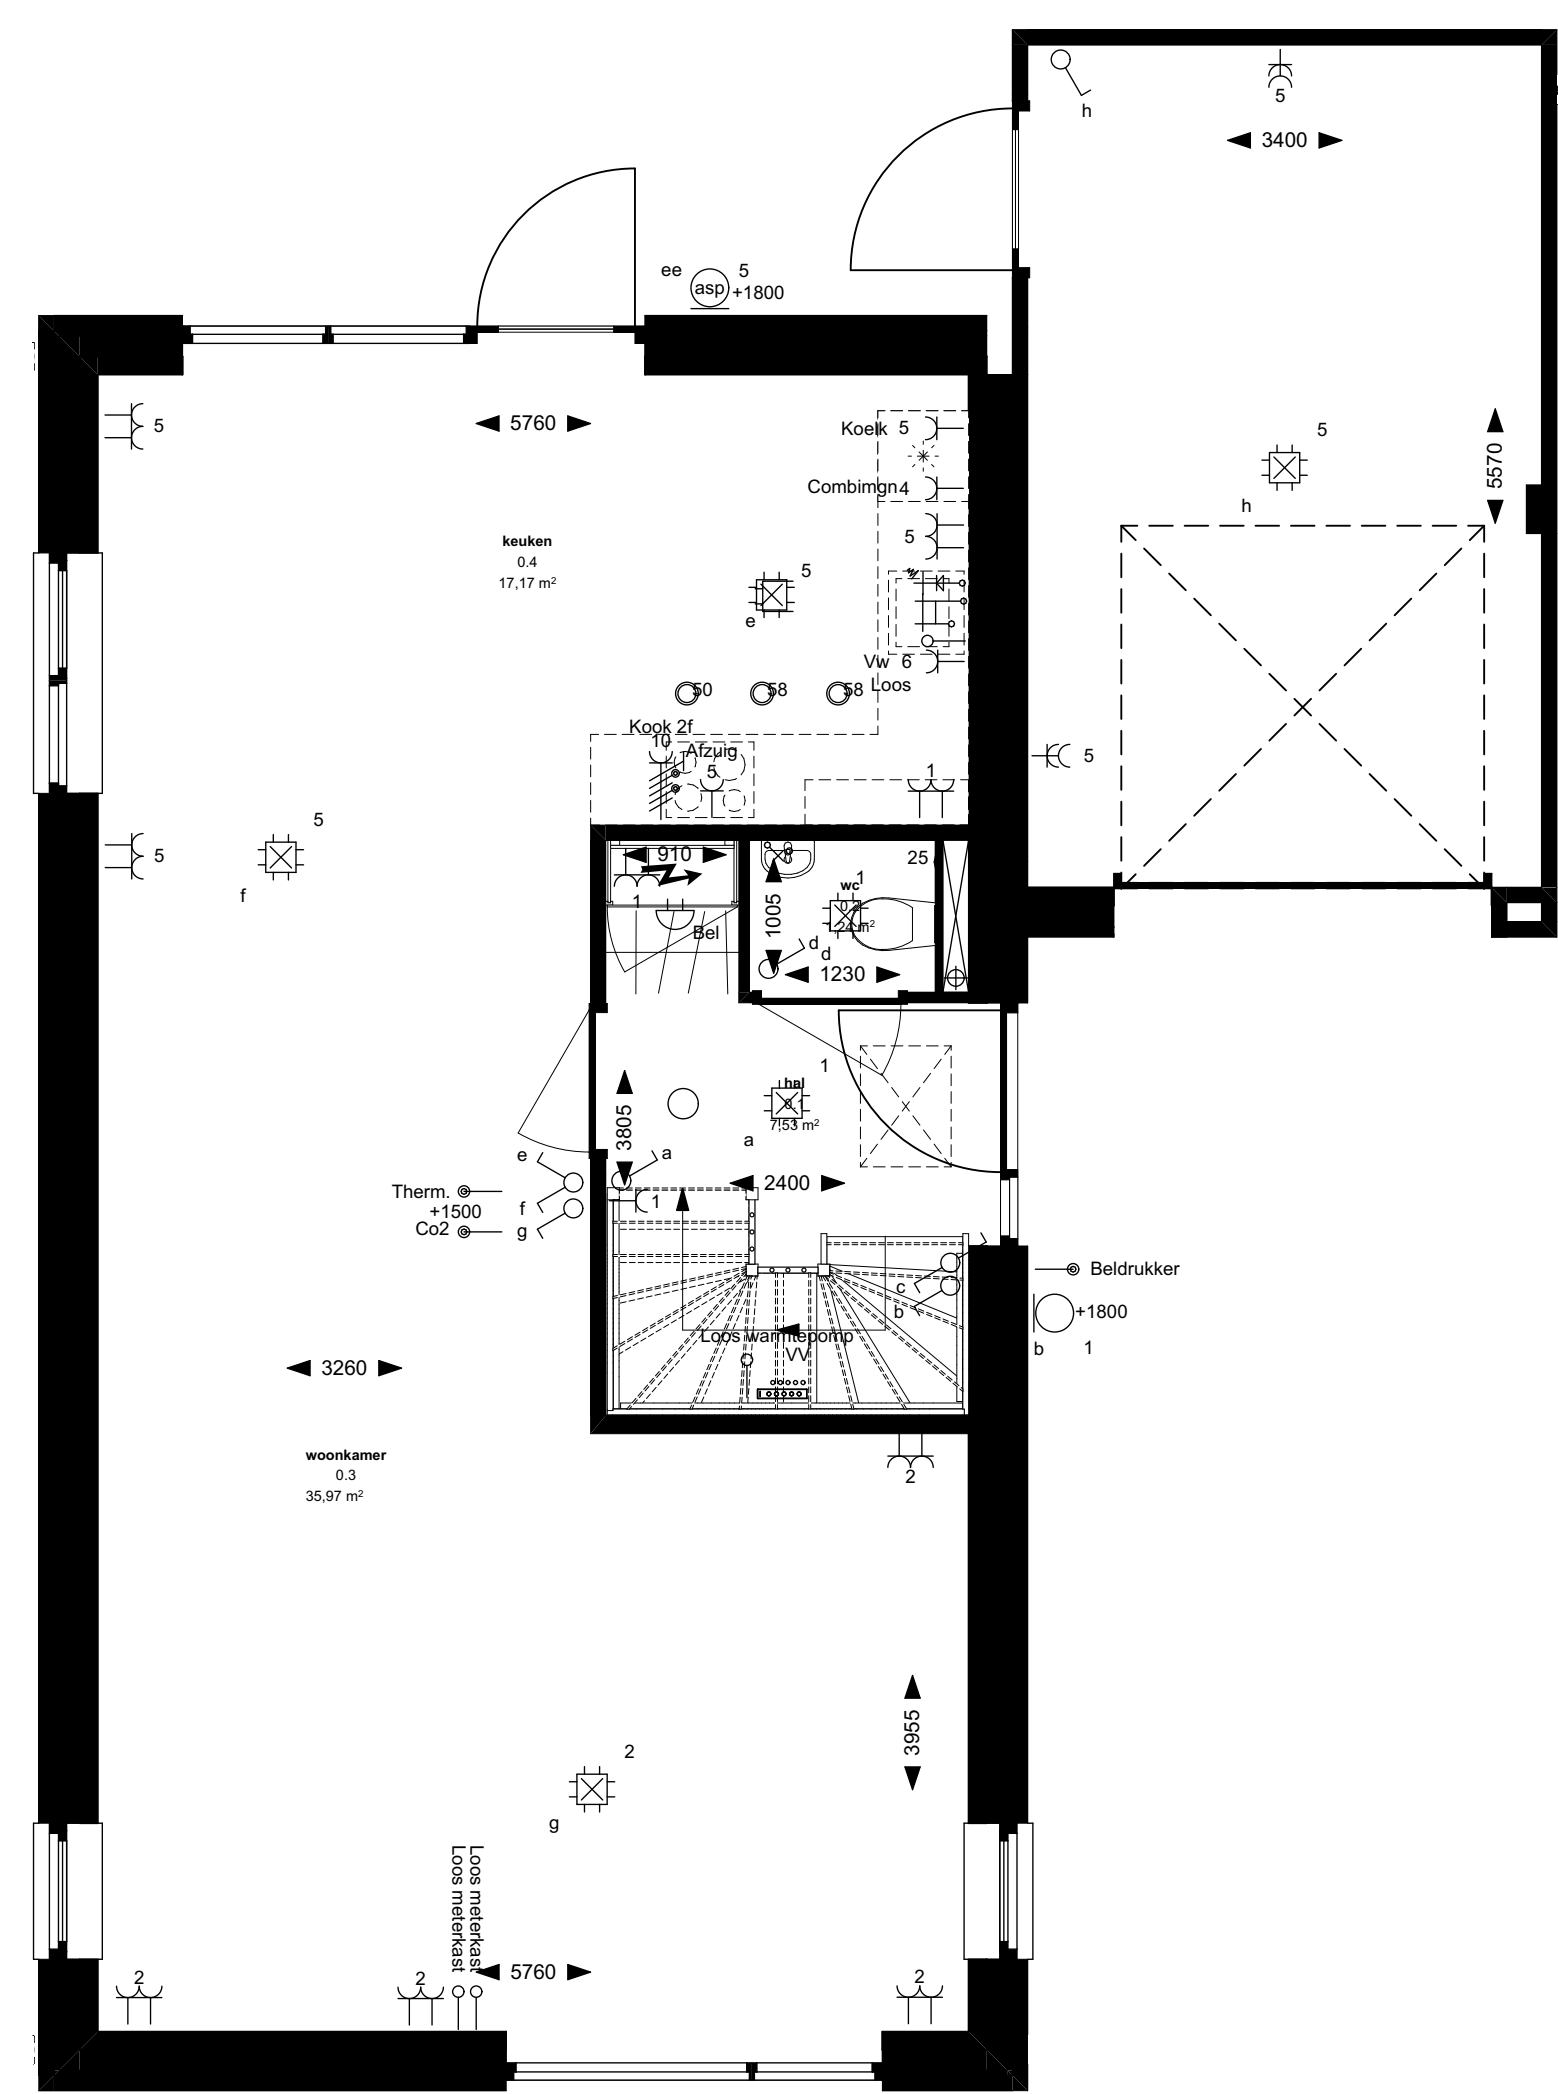

Drachtstervaart, in de Luwte 1 - Vrijstaand overzichtsblad bouwnummers: 62,70

Bnr. 62, 70



ag nova
ARCHITECTEN

AGNOVA Architecten
Paulus Borststraat 43
3812 TA Amersfoort
033 455 4004
www.agnova.nl



VanWonen vastgoedontwikkeling
Willemsvaart 21
8019 AS Zwolle
038 303 3600
www.vanwonen.com

project Drachtstervaart, Drachten
getekend 12-11-2020
gewijzigd

schaal 1:50, 1:100
formaat
werk 17584